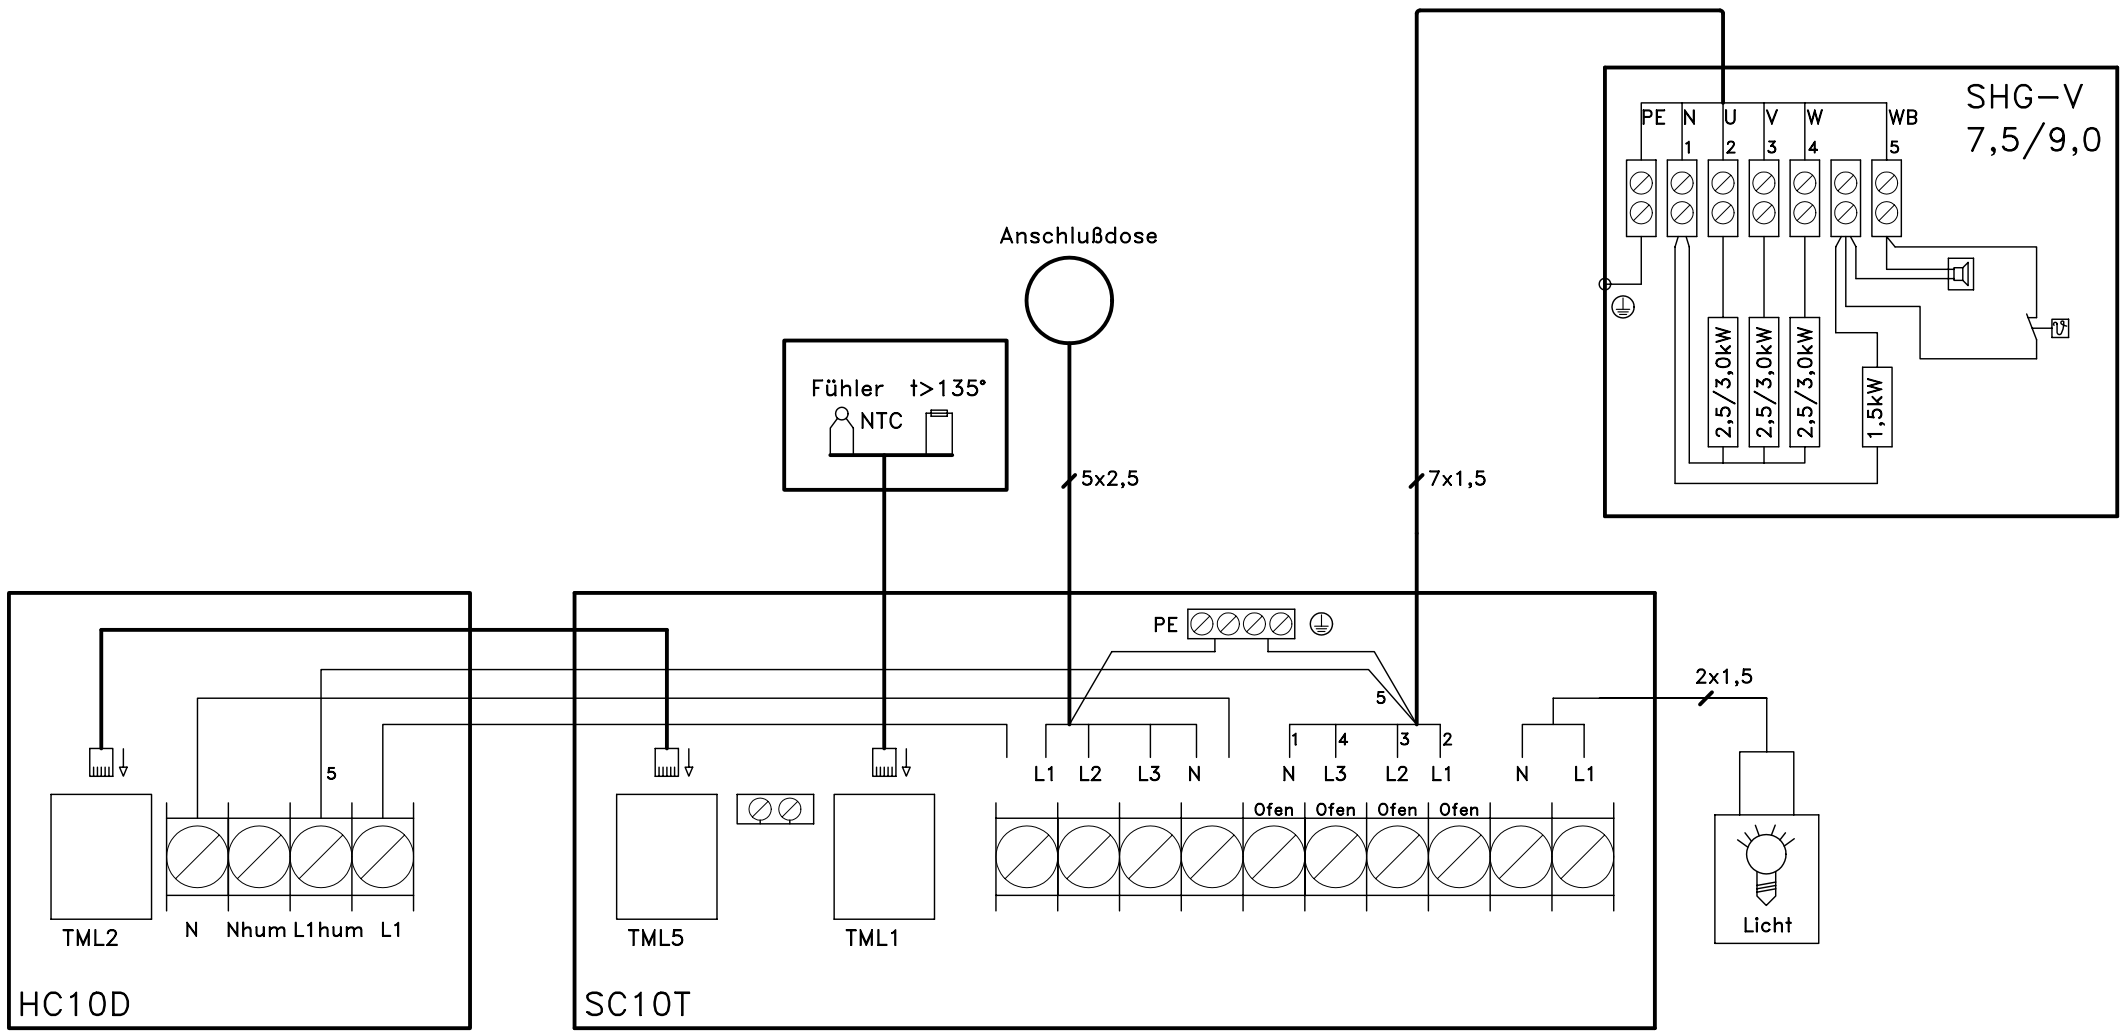
SHG–V
7,5/9,0
PE
N
U
V
W
WB
1
2
3
4
5
2,5/3,0kW
2,5/3,0kW
2,5/3,0kW
1,5kW
Anschlußdose
Fühler t>135°
NTC
5x2,5
7x1,5
PE
5
2x1,5
L1 L2 L3 N
1 4 3 2
N L3 L2 L1
N L1
Ofen Ofen Ofen Ofen
TML2
N Nhum L1hum L1
TML5
TML1
Licht
HC10D
SC10T